


PLAN DIRECTOR

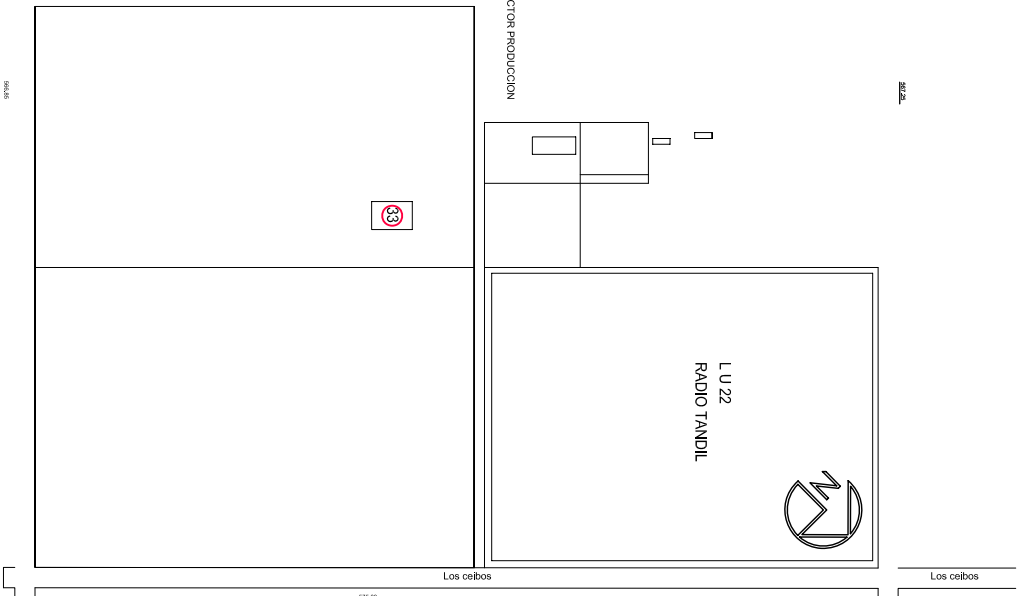

REFERENCIAS:

- 1 ACCESO
- 2 SANIDAD ANIMAL
- 3 AULAS COMUNES III
- 4 AULAS COMUNES I
- 5 DECANATO VETERINARIA
- 6 FISIOPATOLOGIA
- 7 PRODUCCION ANIMAL
- 8 TECNOLOGIA DE LOS ALIMENTOS
- 9 JARDIN MATERNAL
- 10 BAR COMEDOR
- 11 PLADENA
- 12 RISTAN
- 13 RISTAN
- 14 RISTAN
- 15 CIENCIAS BIOLÓGICAS Y SA Y IIP
- 16 CIENCIAS BIOLÓGICAS
- 17 FAC. ECONOMICAS
- 18 FAC. HUMANAS
- 19 IAS (FISICA EXPERIMENTAL)
- 20 FINMAT
- 21 FAC. EXACTAS
- 22 BOXES INVESTIGACION I
- 23 AULAS COMUNES II Y SUM
- 24 BOXES INVESTIGACION II
- 25 GIMNASIO
- 26 CENTRO DE DATOS Y COMUNICACIONES
- 27 DEPÓSITO FAC. EXACTAS
- 28 METROLOGIA
- 29 MUNI-BANCO
- 30 NEOROSIA
- 31 TINGLADO MANGA
- 32 VITALCAN
- 33 CENTRO AGROPECUARIO (EX TAMBOR)
- 34 RESIDENCIA ESTUDIANTE
- 35 GALPON

ESCALA

0 10 100 m

SUPERFICIE DEL PISO: 50 H, 17 A, 49 O.

DISTANCIA A PLAZA PNL DE LA CIUDAD: 7400 m.

CONSTRUIDO

VEREDA PEATONAL

CALLES INTERNAS

ESTACIONAMIENTOS

MICRO TERMINAL 1

MICRO TERMINAL 2

REFUGIO MICROS

CAMPUS UNIVERSITARIO - TANDIL

ESCALA: 1:2000